



		В	едомо	сть ч	ерт	гежей			
Лист		На	аименов	зание			П	оимеча	ание
1	Ведомость чертежей							1 лис	т
1.1 - - 1.7	Отходящее присоединени	іе 1СШ						7 лист	ОВ
2.1 - - 2.7	Отходящее присоединени	іе 2СШ						7 лист	ОВ
3.1 - - 3.8	Вводное присоединение 1	СШ						8 лист	ОВ
4.1 - - 4.8	Вводное присоединение 2	:СШ						8 лист	ОВ
5.1 - - 5.7	Секционный выключатель	•						7 лист	ОВ
6.1 - - 6.4	Трансформатор напряжен	ния 1СШ						4 лист	га
7.1 - - 7.4	Трансформатор напряжен	ния 2СШ						4 лист	га
8.1 - - 8.2	Автоматика							2 лист	га
							1		
					_				
		Изм. Разработал Проверил	Лист Суворов		Дата 08.19		Стадия	Лист	Листов
		Т.контроль				05	П	1 O "HDD	48 Эстра"
		Н.контроль Утвердил				Общие данные		О "НПП	эстра"

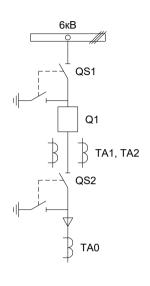



Изм.		Лист		Подпись	Дата				
Разра	ботал	Суво	оров		08.19		Стадия	Лист	Листов
Пров	ерил					Отходящее присоединение 1СШ	_	4	6
Т.кон	гроль						П	'	Ü
Н.контроль Утвердил									
					Однолинейная схема	ООО "НПП Эстра		Эстра"	


Позиционное обозначение	Наименование	Кол	Примечание
	Силовое оборудование		
Q1	Выключатель ВВ-ТЕL 10-20/1000 (ISM 15_LD_1(46))	1	
QS1, QSG1	Разъединитель РВФ3-10/630-II с заземл. ножами	1	
QS2, QSG2	Разъединитель PB3-10/630-II с заземл. ножами	1	
TA1, TA2	Трансформатор тока ТОЛ-10-0,5S/10P-200/5	2	
TA0	Трансформатор тока ТЗЛР-70	1	
	Оборудование вторичных цепей		
A1	Микроконтроллерная защита МКЗП-M1.1 ~/=220B	1	
A2	Блок управления выкл-ем TER-CM-16-2 ~/=220B	1	
A3	Блок питания от токовых цепей БПТ-1 ~/=220В	1	
PA1	Амперметр Э8030-М1 кл.1,5 200/5А	1	
SBT, SBC	Кнопка на вкл/откл КЕ011-1 ~220В	2	
SF1, SF2	Выключатель автоматический ВМ63-2С2 2А ~220В	2	1 доп. блок-контакт
HLG	Лампа сигнализации зеленая СКЛ14А-2Л-220	1	
HLR	Лампа сигнализации красная СКЛ14А-2К-220	1	
HLY	Лампа сигнализации желтая СКЛ14А-2Ж-220	1	
HLW	Лампа сигнализации белая СКЛ14А-2Б-220	1	
XS1	Разъем AC5FDZ ~/=110B	1	
SQ1, SQ2	Механический блокиратор выключателя (ЛР и ШР)	2	
KH1 - KH3	Реле указательное РЭПУ-12М ~220В	3	
KL11	Реле промежуточное РП21М-004 ~220В	1	
KLG	Реле промежуточное РП16-1M =220B	1	
EL1, EL2	Лампа освещения ~/=12В 25Вт	2	
SG	Коробка испытательная ИКК	1	
PIK	Счетчик электроэнергии ПСЧ-4ТМ.05М ~100В 5А	1	
SC1	Выключатель С-1-00-6/250 ~220В	1	
KSG1	Газовое реле трансформатора	1	


]
Изм	Кол	Лист	№ док	Подпись	Дата	

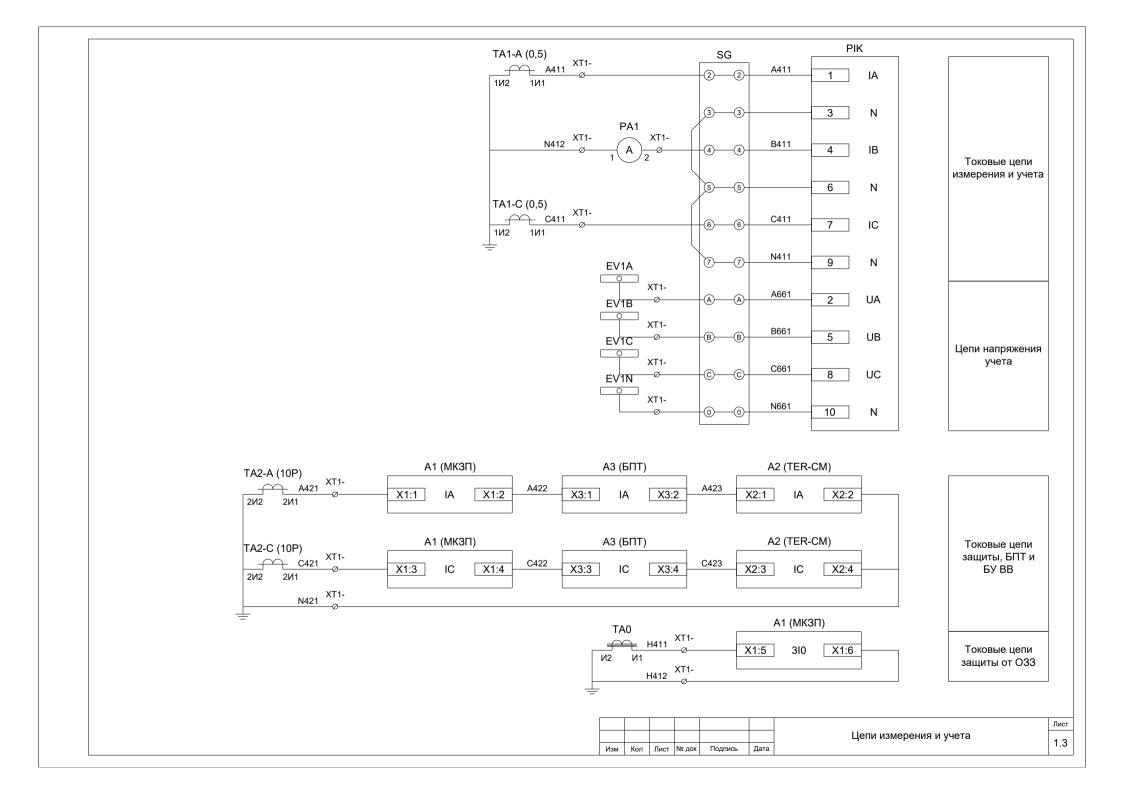


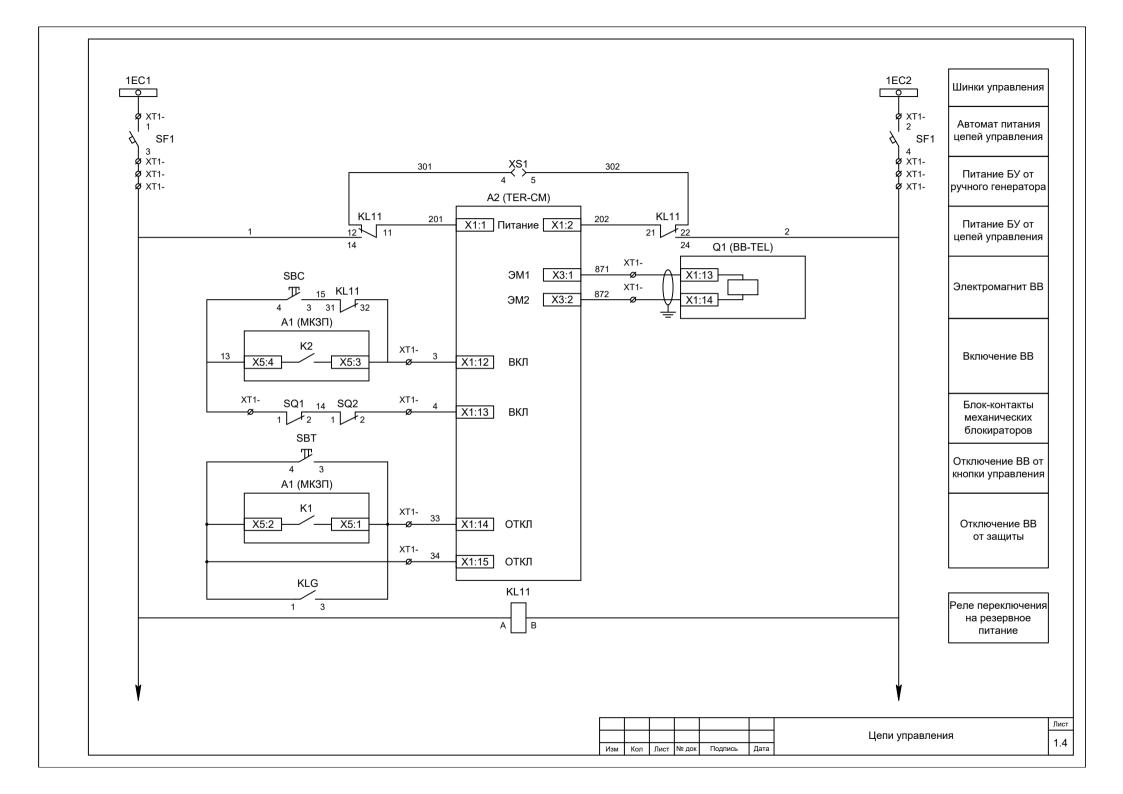

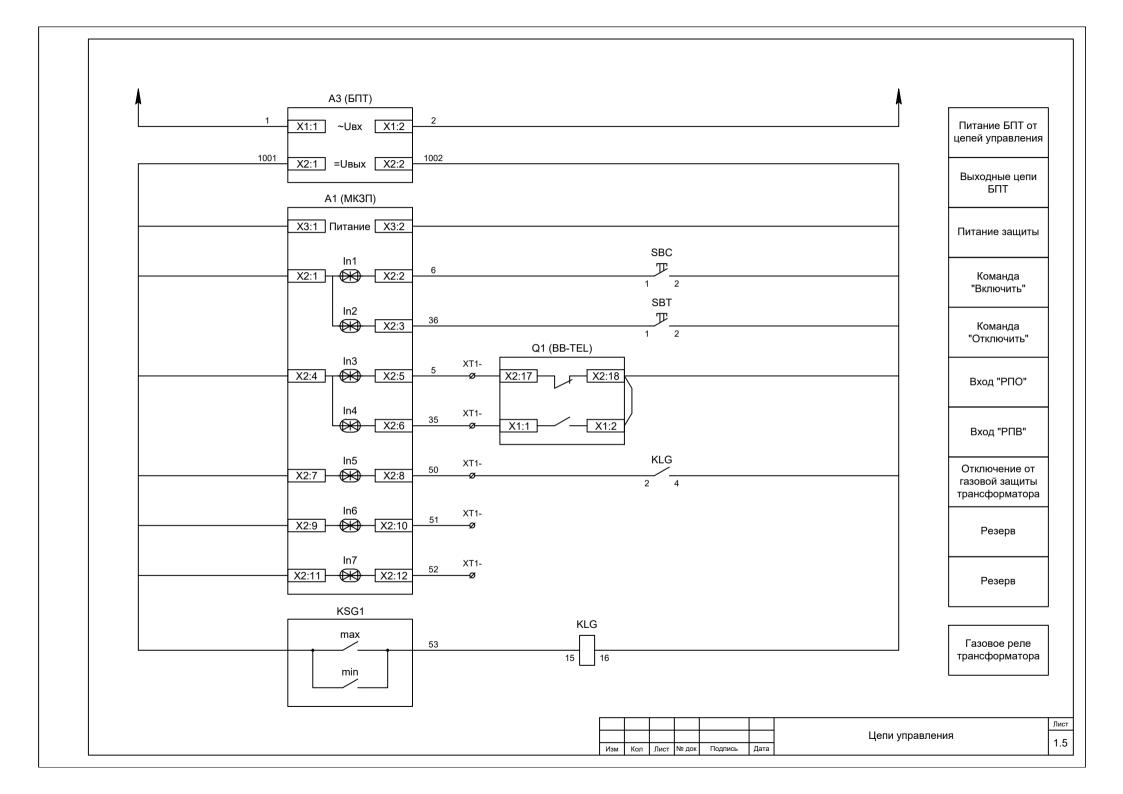

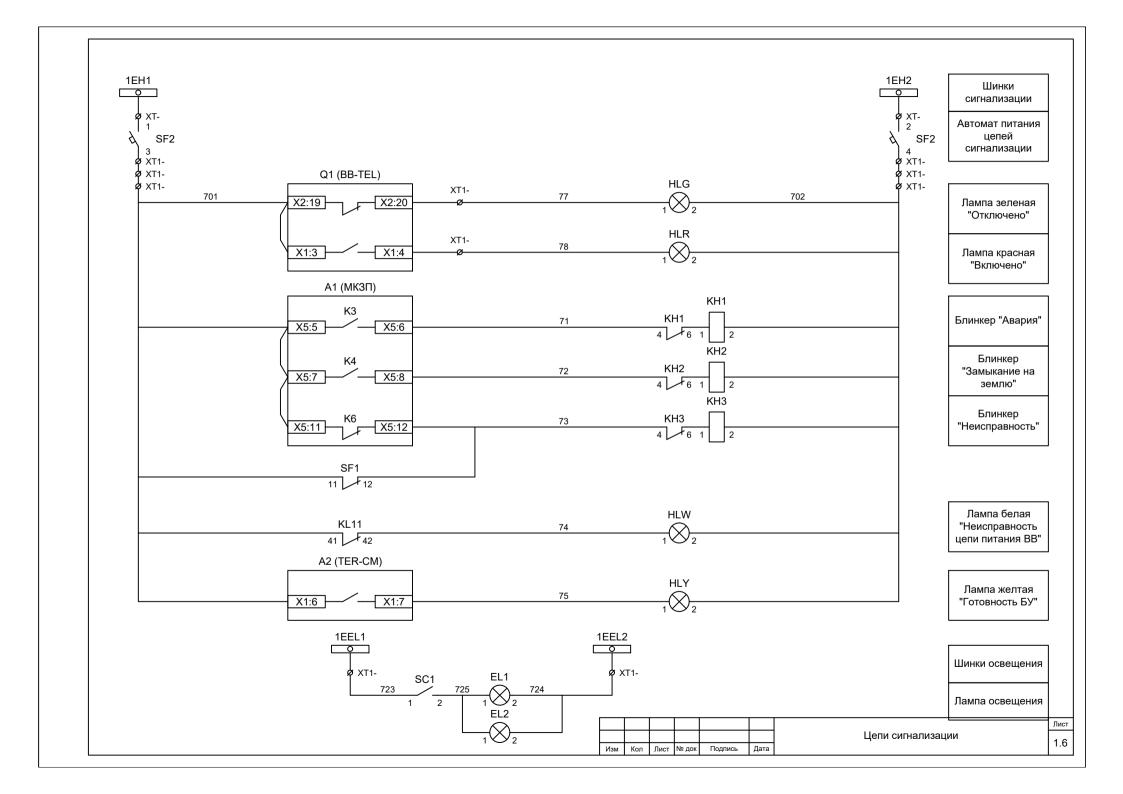

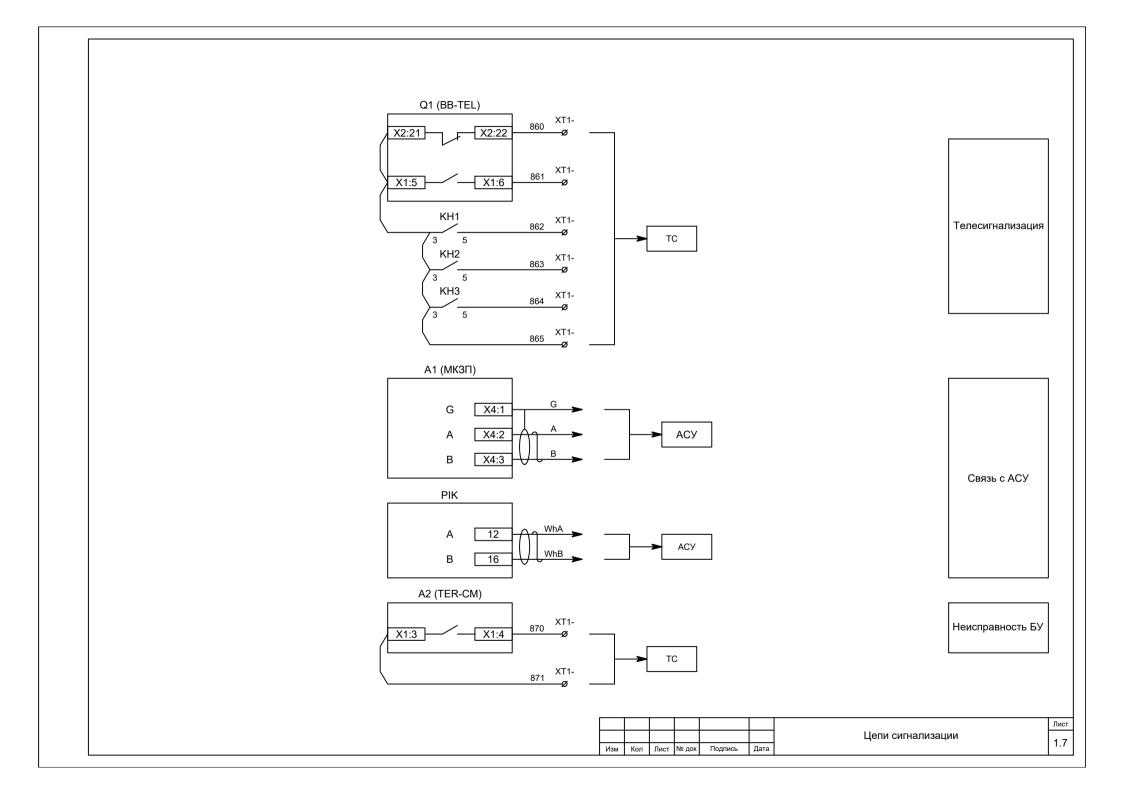


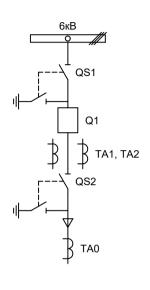



Изм.		Лист		Подпись	Дата					
Разра	ботал	Сув	оров		08.19		Стадия	Лист	Листов	
Пров	ерил					Отходящее присоединение 2СШ	-		-	
Т.кон	гроль						П	'	,	
Н.контроль						Однолинейная схема		ООО "НПП Эстра"		
Утвердил										


Позиционное обозначение	Наименование	Кол	Примечание
	Силовое оборудование		
Q1	Выключатель BB-TEL 10-20/1000 (ISM 15_LD_1(46))	1	
QS1, QSG1	Разъединитель РВФ3-10/630-II с заземл. ножами	1	
QS2, QSG2	Разъединитель PB3-10/630-II с заземл. ножами	1	
TA1, TA2	Трансформатор тока ТОЛ-10-0,5S/10P-200/5	2	
TA0	Трансформатор тока ТЗЛР-70	1	
	Оборудование вторичных цепей	+	
A1	Микроконтроллерная защита МКЗП-М1.1 ~/=220В	1	
A2	Блок управления выкл-ем TER-CM-16-2 ~/=220B	1	
A3	Блок питания от токовых цепей БПТ-1 ~/=220В	1	
PA1	Амперметр Э8030-М1 кл.1,5 200/5А	1	
SBT, SBC	Кнопка на вкл/откл KE011-1 ~220В	2	
SF1, SF2	Выключатель автоматический ВМ63-2С2 2А ~220В	2	1 доп. блок-контакт
HLG	Лампа сигнализации зеленая СКЛ14А-2Л-220	1	
HLR	Лампа сигнализации красная СКЛ14А-2К-220	1	
HLY	Лампа сигнализации желтая СКЛ14А-2Ж-220	1	
HLW	Лампа сигнализации белая СКЛ14А-2Б-220	1	
XS1	Разъем AC5FDZ ~/=110B	1	
SQ1, SQ2	Механический блокиратор выключателя (ЛР и ШР)	2	
KH1 - KH3	Реле указательное РЭПУ-12М ~220В	3	
KL11	Реле промежуточное РП21М-004 ~220В	1	
KLG	Реле промежуточное РП16-1M =220B	1	
EL1, EL2	Лампа освещения ~/=12B 25Вт	2	
SG	Коробка испытательная ИКК	1	
PIK	Счетчик электроэнергии ПСЧ-4ТМ.05М ~100В 5А	1	
SC1	Выключатель С-1-00-6/250 ~220В	1	
KSG1	Газовое реле трансформатора	1	
		_	


Изм	Кол	Лист	№ док	Подпись	Дата

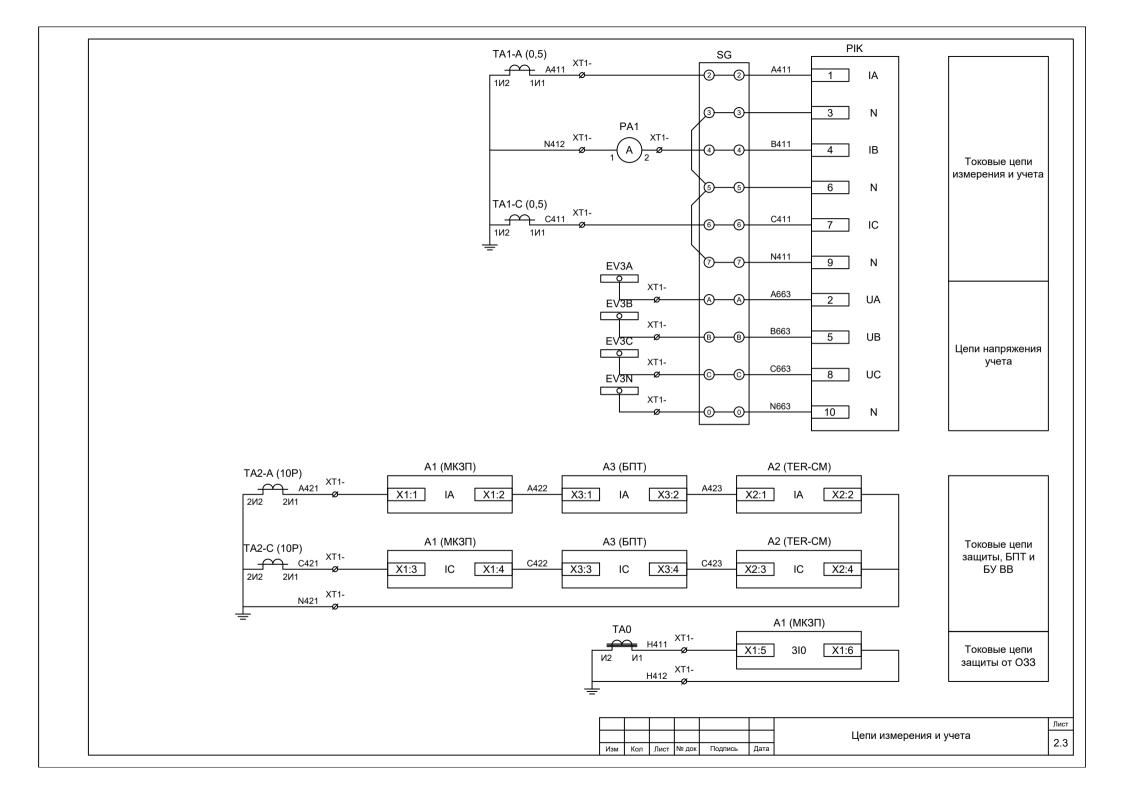


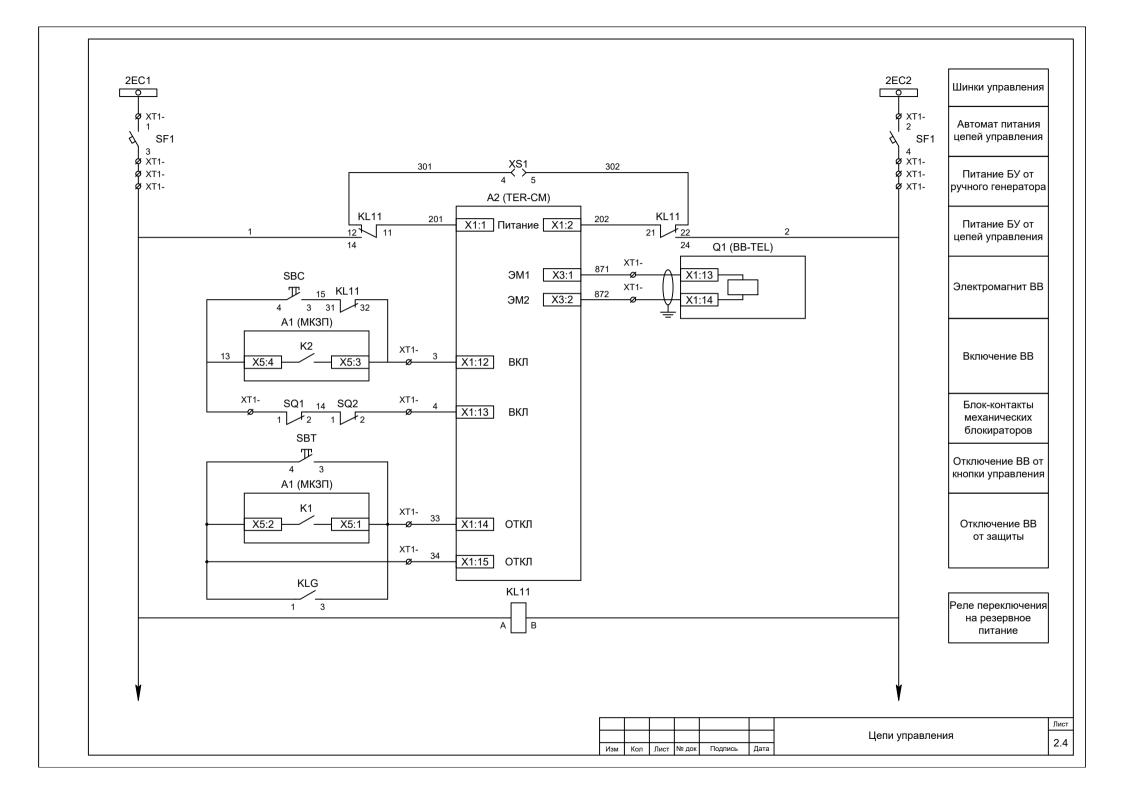

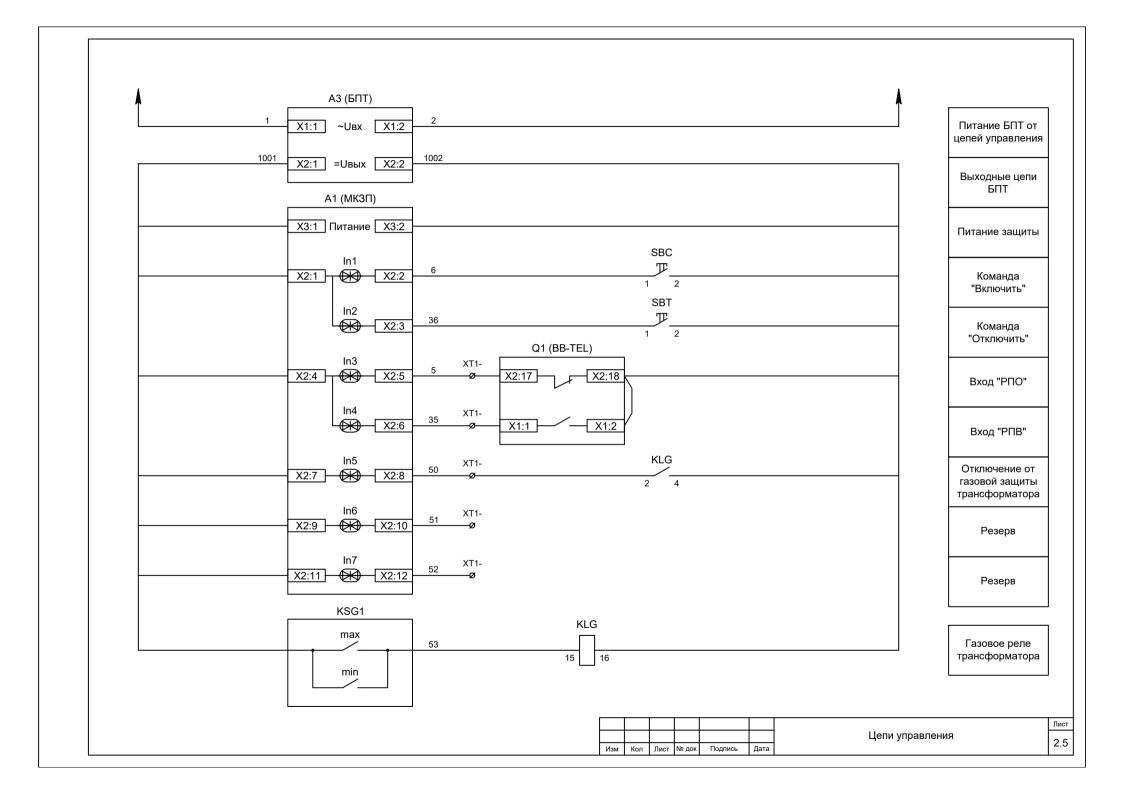

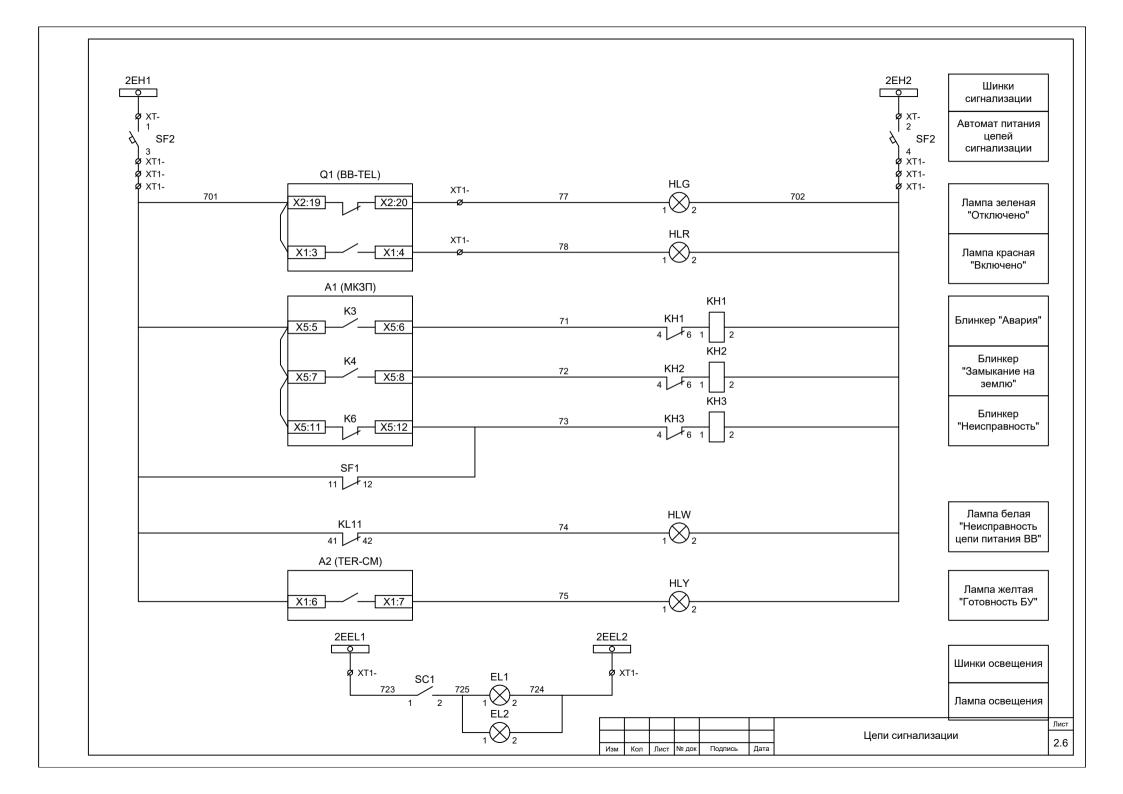

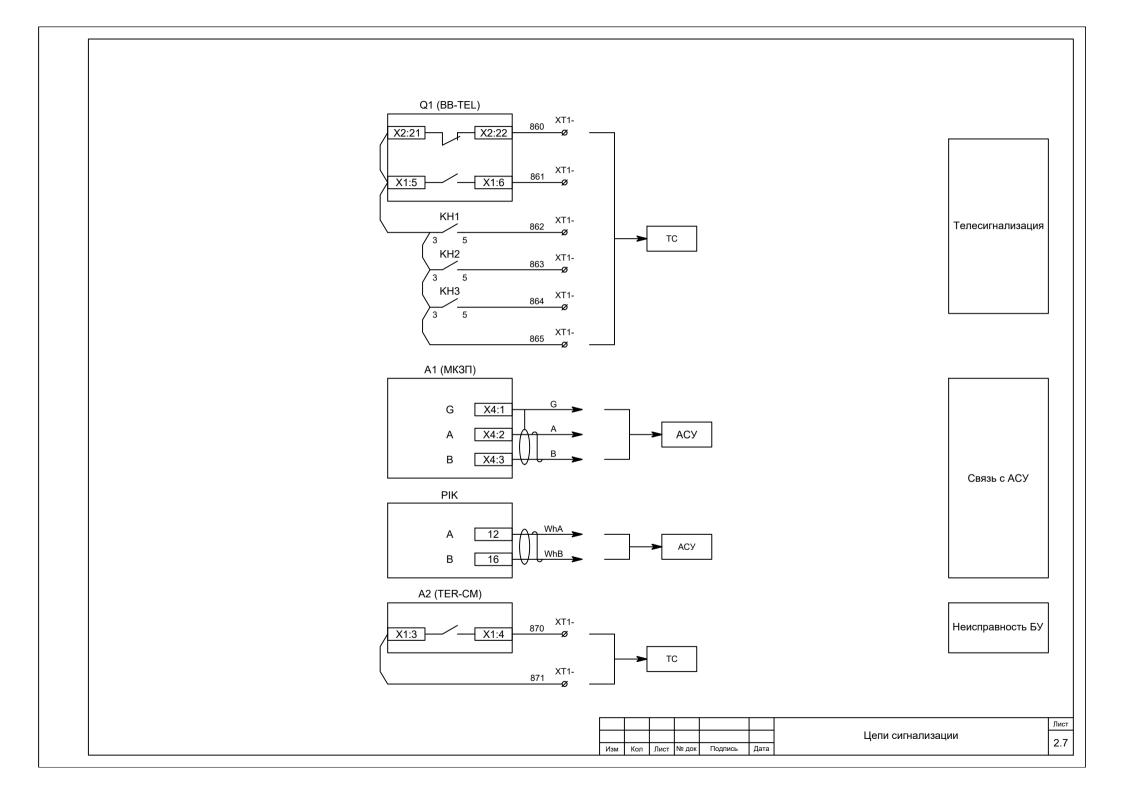


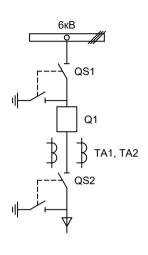



Изм.		Лист		Подпись	Дата					
Разра	ботал	Сув	оров		08.19		Стадия	Лист	Лис	
Пров	ерил					Вводное присоединение 1СШ			8	
Т.кон	троль						П	1	٥	
								_		
Н.кон	троль					Однолинейная схема	000	Э "НПП	Эстра	
Утве	рдил									


Позиционное обозначение	Наименование	Кол	Примечание
	Силовое оборудование		
Q1	Выключатель BB-TEL 10-20/1000 (ISM 15_LD_1(46))	1	
QS1, QSG1	Разъединитель РВФ3-10/630-II с заземл. ножами	1	
QS2, QSG2	Разъединитель PB3-10/630-II с заземл. ножами	1	
TA1, TA2	Трансформатор тока ТОЛ-10-0,5S/10P-200/5	2	
	Оборудование вторичных цепей		
A1	Микроконтроллерная защита МКЗП-М1.1 ~/=220В	1	
A2	Блок управления выкл-ем TER-CM-16-2 ~/=220B	1	
A3	Блок питания от токовых цепей БПТ-1 ~/=220В	1	
PA1	Амперметр Э8030-М1 кл.1,5 200/5А	1	
SBT, SBC	Кнопка на вкл/откл КЕ011-1 ~220В	2	
SF1, SF2	Выключатель автоматический ВМ63-2С2 2А ~220В	2	1 доп. блок-контак ^а
HLG	Лампа сигнализации зеленая СКЛ14А-2Л-220	1	
HLR	Лампа сигнализации красная СКЛ14А-2К-220	1	
HLY	Лампа сигнализации желтая СКЛ14А-2Ж-220	1	
HLW	Лампа сигнализации белая СКЛ14А-2Б-220	1	
XS1	Разъем AC5FDZ ~/=110B	1	
SQ1, SQ2	Механический блокиратор выключателя (ЛР и ШР)	2	
KH1, KH2	Реле указательное РЭПУ-12М ~220В	2	
KL11	Реле промежуточное РП21М-004 ~220В	1	
EL1, EL2	Лампа освещения ~/=12B 25Вт	2	
SG	Коробка испытательная ИКК	1	
PIK	Счетчик электроэнергии ПСЧ-4ТМ.05М ~100В 5А	1	
SC1	Выключатель С-1-00-6/250 ~220В	1	
		+	


Изм	Кол	Лист	№ док	Подпись	Дата

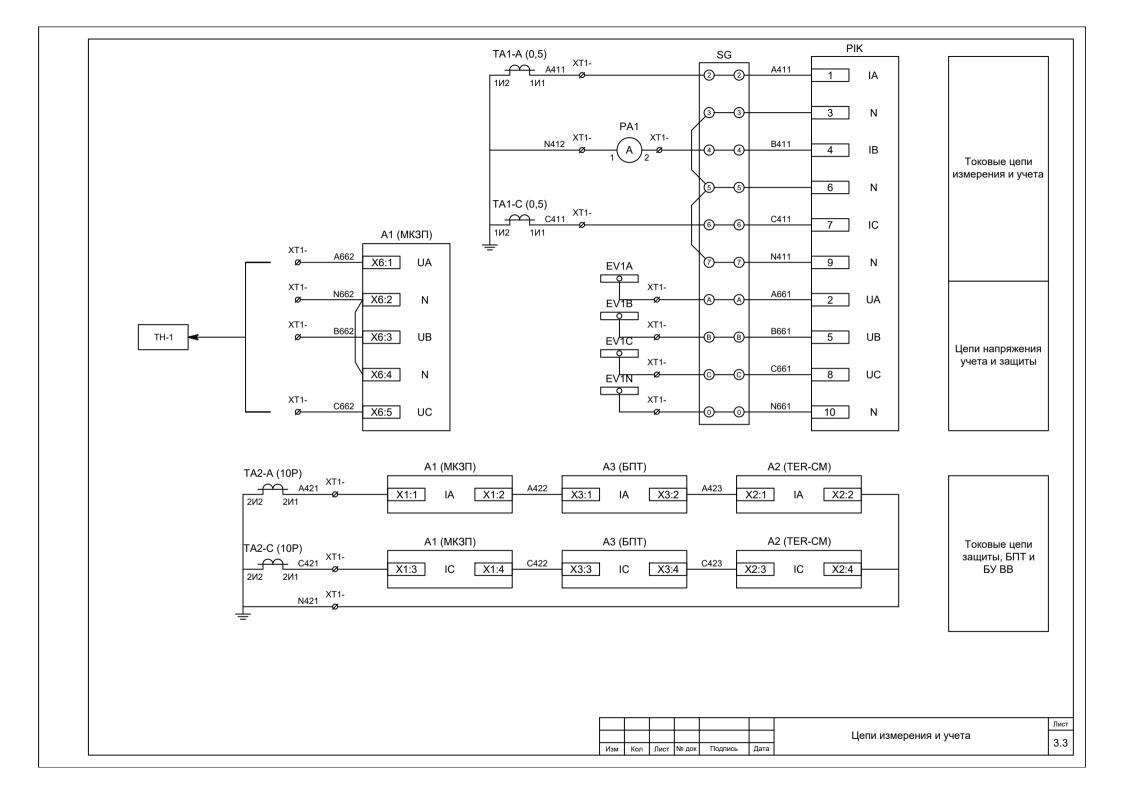


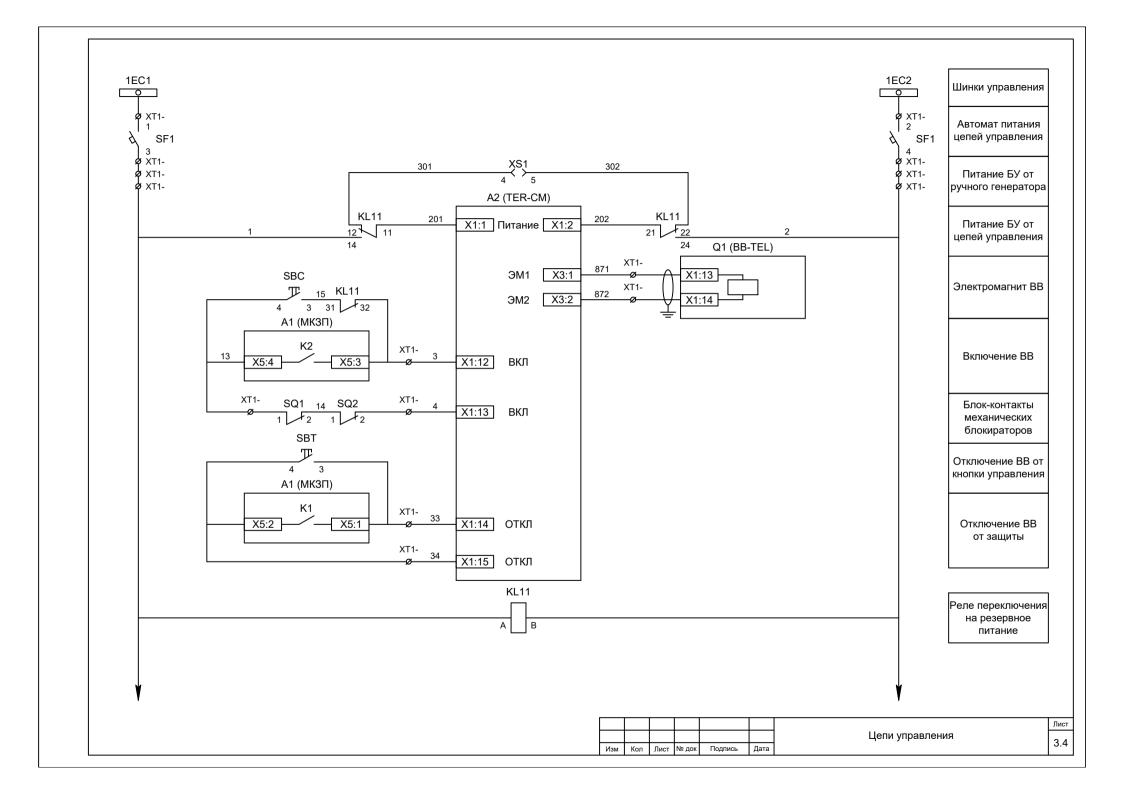


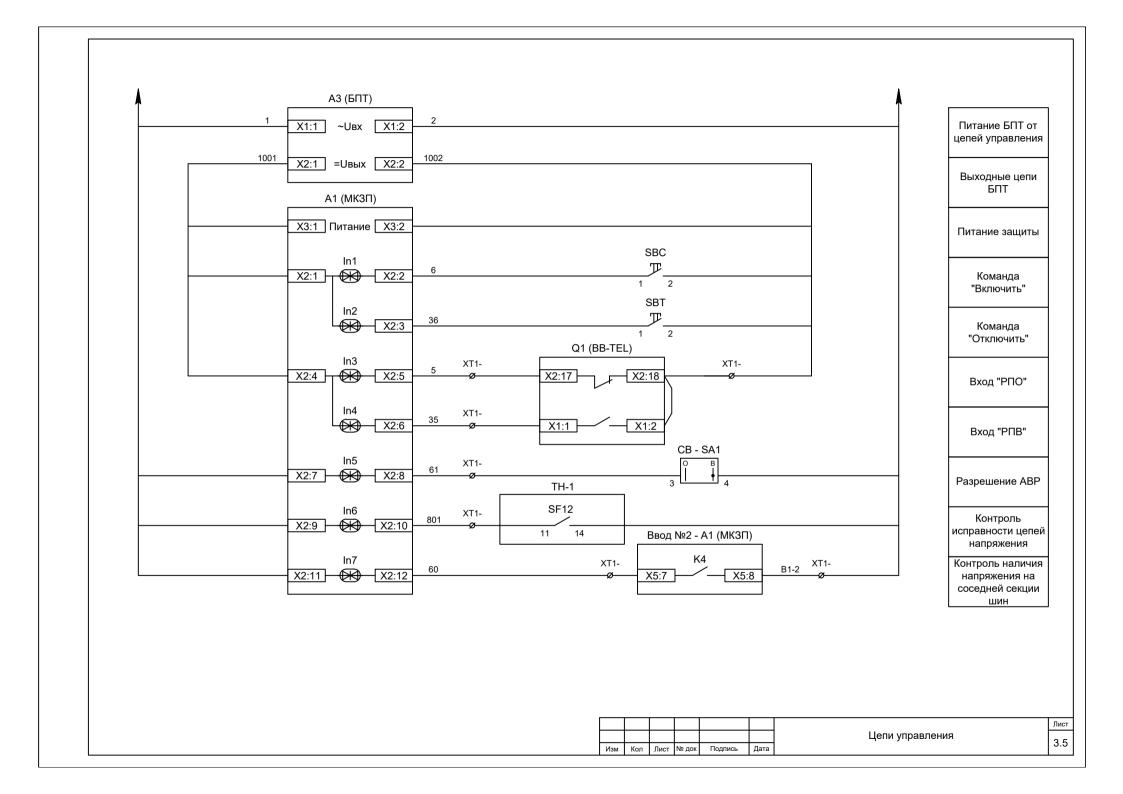

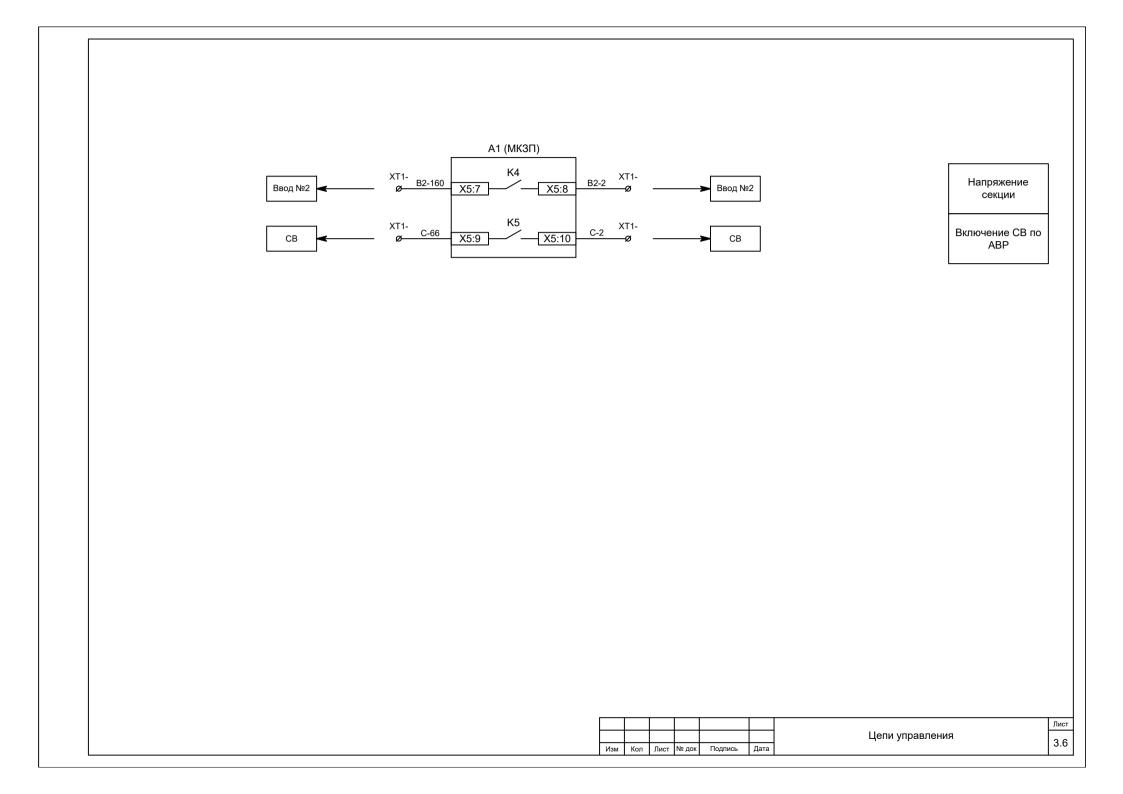

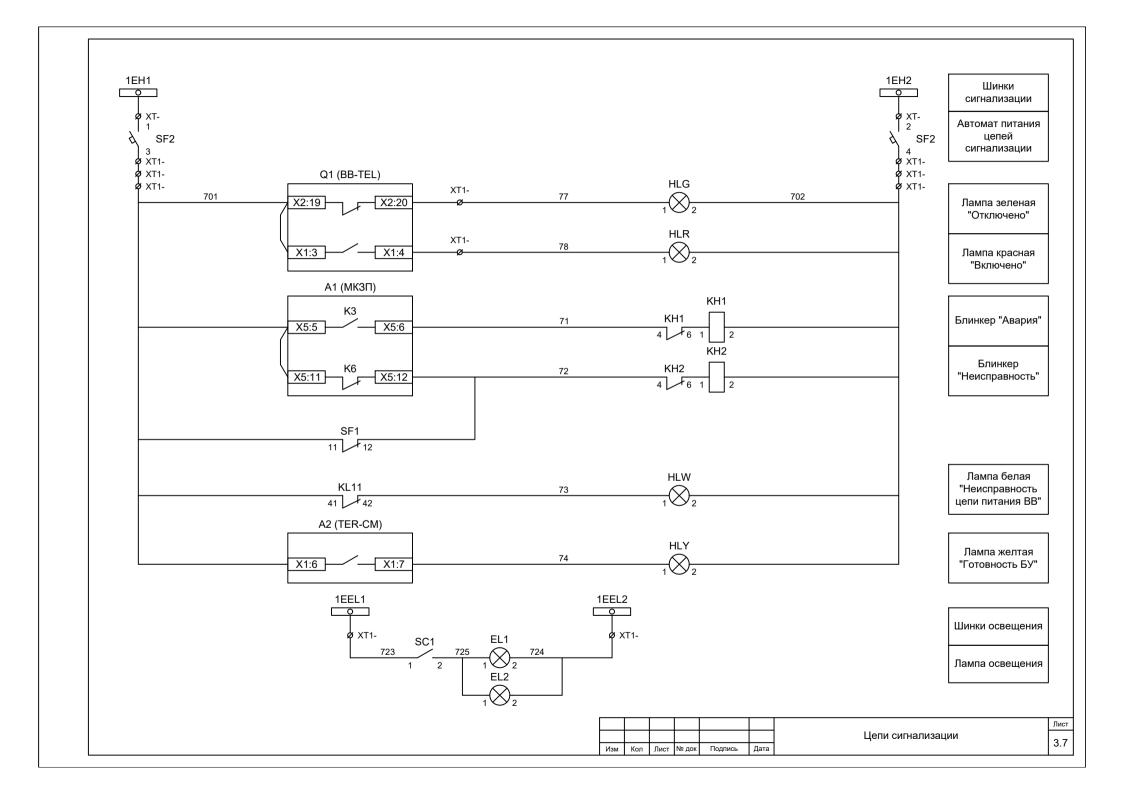

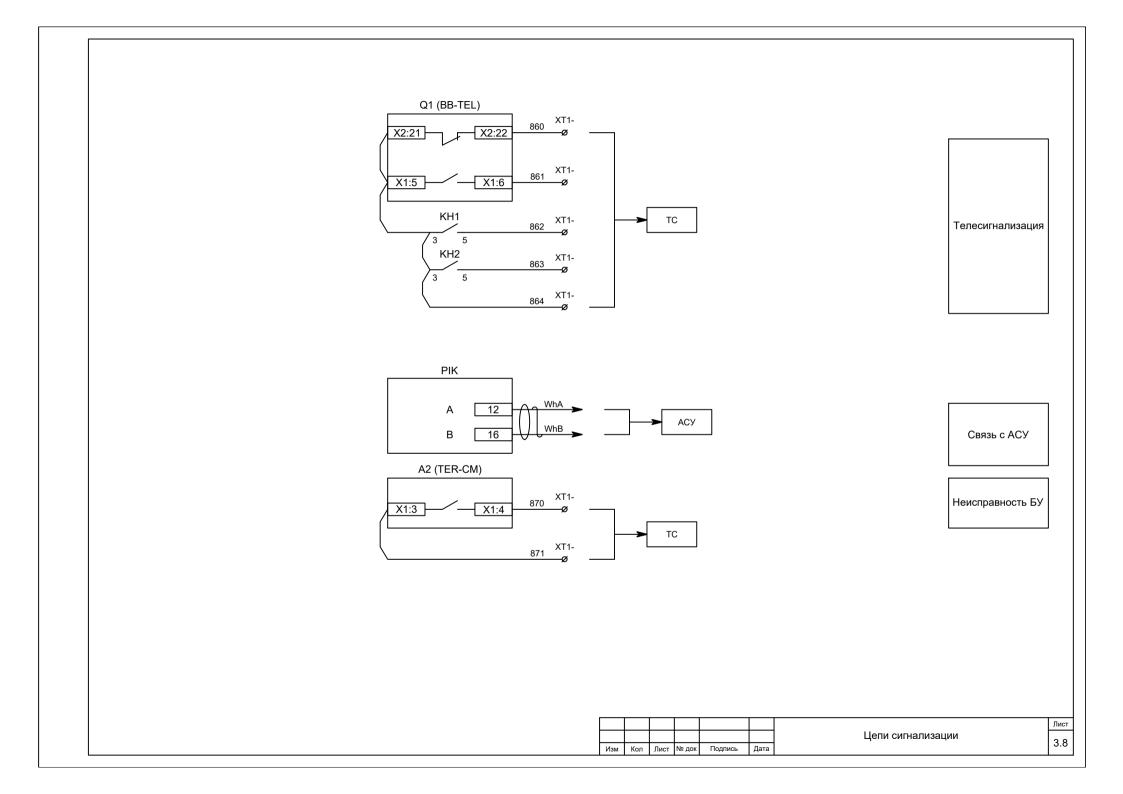


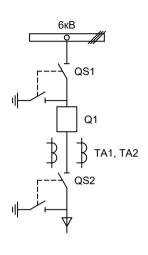



1зм.		Лист		Подпись	Дата				
	ботал		оров		08.19		Стадия	Лист	Г
Пров	ерил					Вводное присоединение 2СШ	П	4	Г
Т.кон	троль						- "		
Н.кон	троль					Однолинейная схема	000	Э "НПП	Эс
Утве	рдил								


Позиционное обозначение	Наименование	Кол	Примечание
	Силовое оборудование		
Q1	Выключатель ВВ-ТЕL 10-20/1000 (ISM 15_LD_1(46))	1	
QS1, QSG1	Разъединитель РВФ3-10/630-II с заземл. ножами	1	
QS2, QSG2	Разъединитель PB3-10/630-II с заземл. ножами	1	
TA1, TA2	Трансформатор тока ТОЛ-10-0,5S/10P-200/5	2	
	Оборудование вторичных цепей		
A1	Микроконтроллерная защита МКЗП-М1.1 ~/=220В	1	
A2	Блок управления выкл-ем TER-CM-16-2 ~/=220B	1	
A3	Блок питания от токовых цепей БПТ-1 ~/=220В	1	
PA1	Амперметр Э8030-М1 кл.1,5 200/5А	1	
SBT, SBC	Кнопка на вкл/откл КЕ011-1 ~220B	2	
SF1, SF2	Выключатель автоматический ВМ63-2С2 2А ~220В	2	1 доп. блок-контак
HLG	Лампа сигнализации зеленая СКЛ14А-2Л-220	1	
HLR	Лампа сигнализации красная СКЛ14А-2К-220	1	
HLY	Лампа сигнализации желтая СКЛ14А-2Ж-220	1	
HLW	Лампа сигнализации белая СКЛ14А-2Б-220	1	
XS1	Разъем AC5FDZ ~/=110B	1	
SQ1, SQ2	Механический блокиратор выключателя (ЛР и ШР)	2	
KH1, KH2	Реле указательное РЭПУ-12М ~220В	2	
KL11	Реле промежуточное РП21М-004 ~220В	1	
EL1, EL2	Лампа освещения ~/=12В 25Вт	2	
SG	Коробка испытательная ИКК	1	
PIK	Счетчик электроэнергии ПСЧ-4ТМ.05М ~100В 5А	1	
SC1	Выключатель С-1-00-6/250 ~220В	1	


Изм	Кол	Лист	№ док	Подпись	Дата

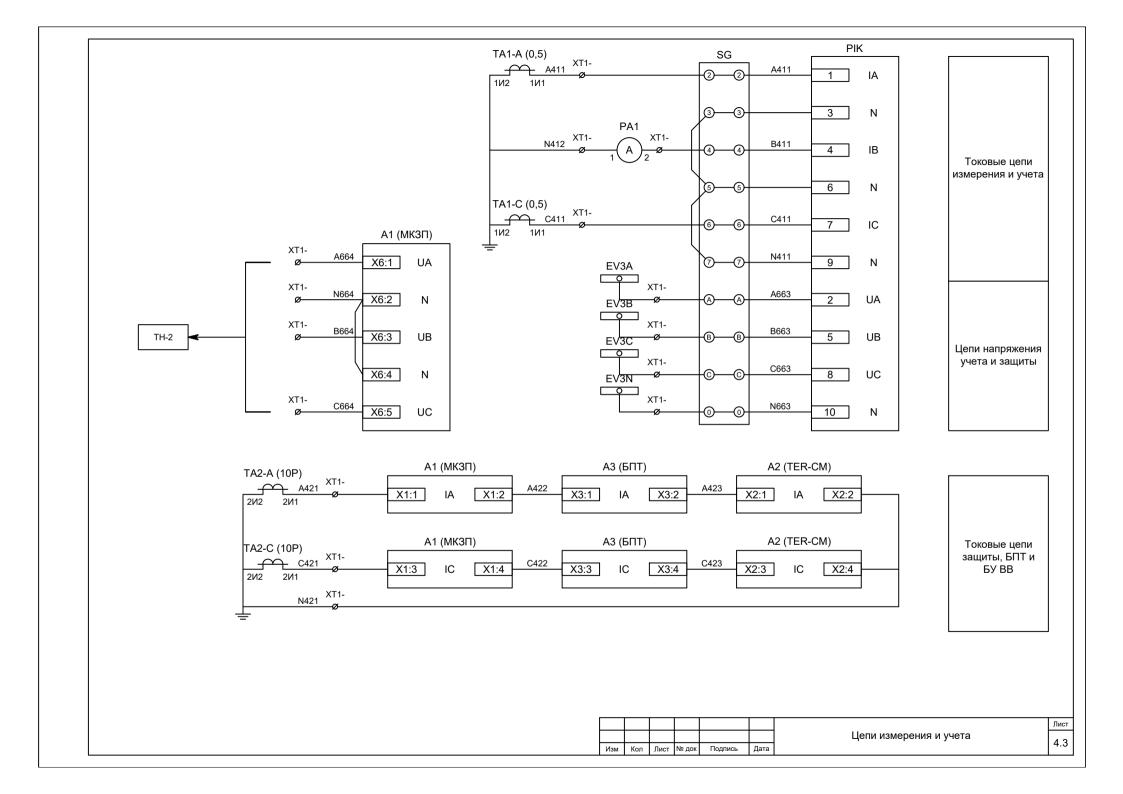


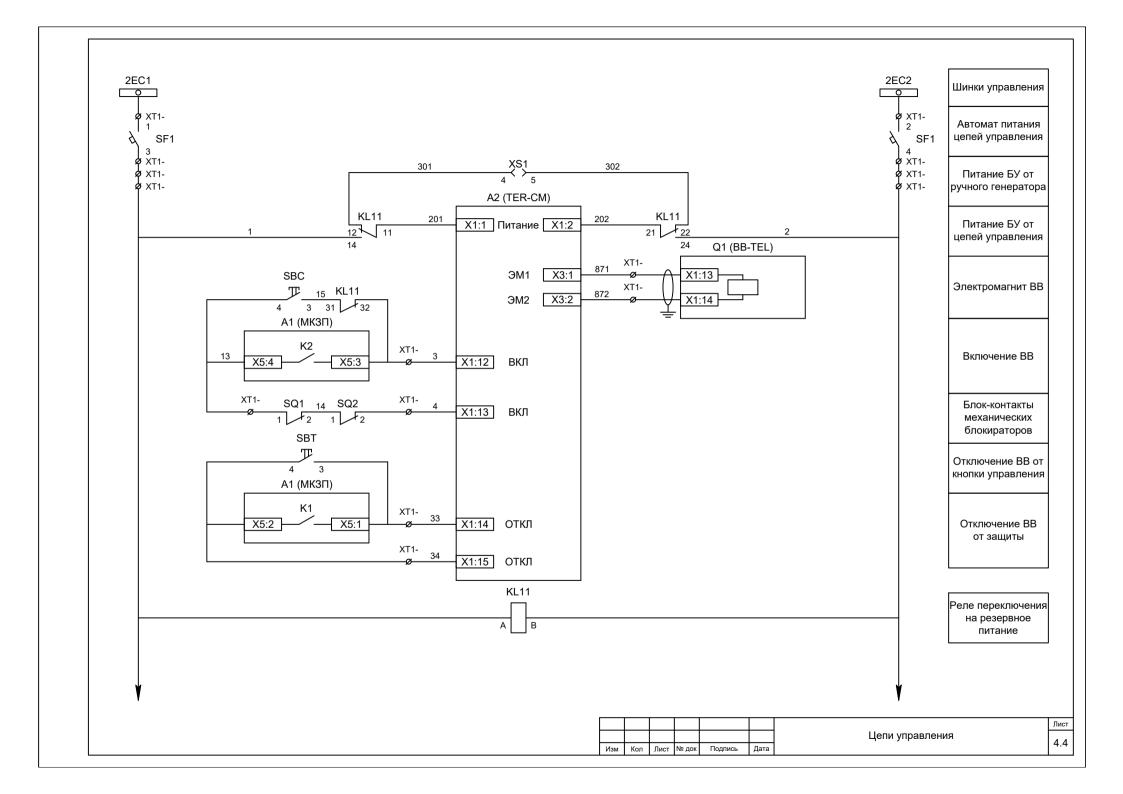


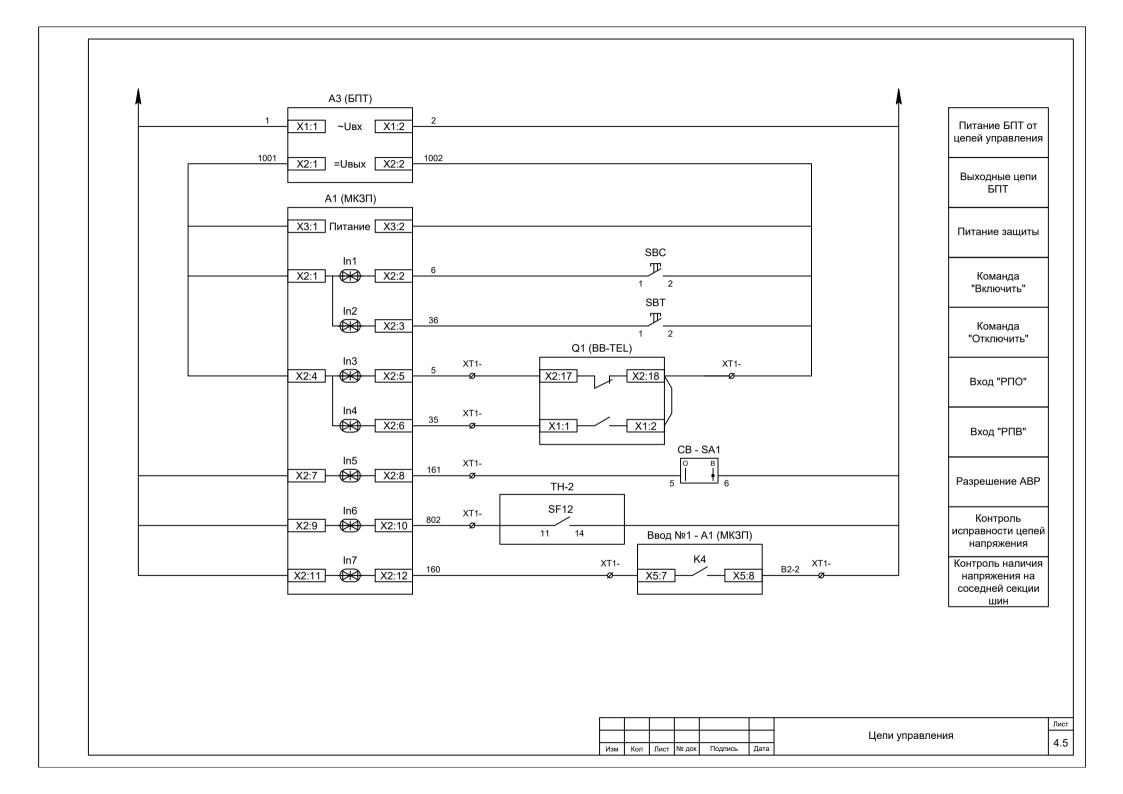

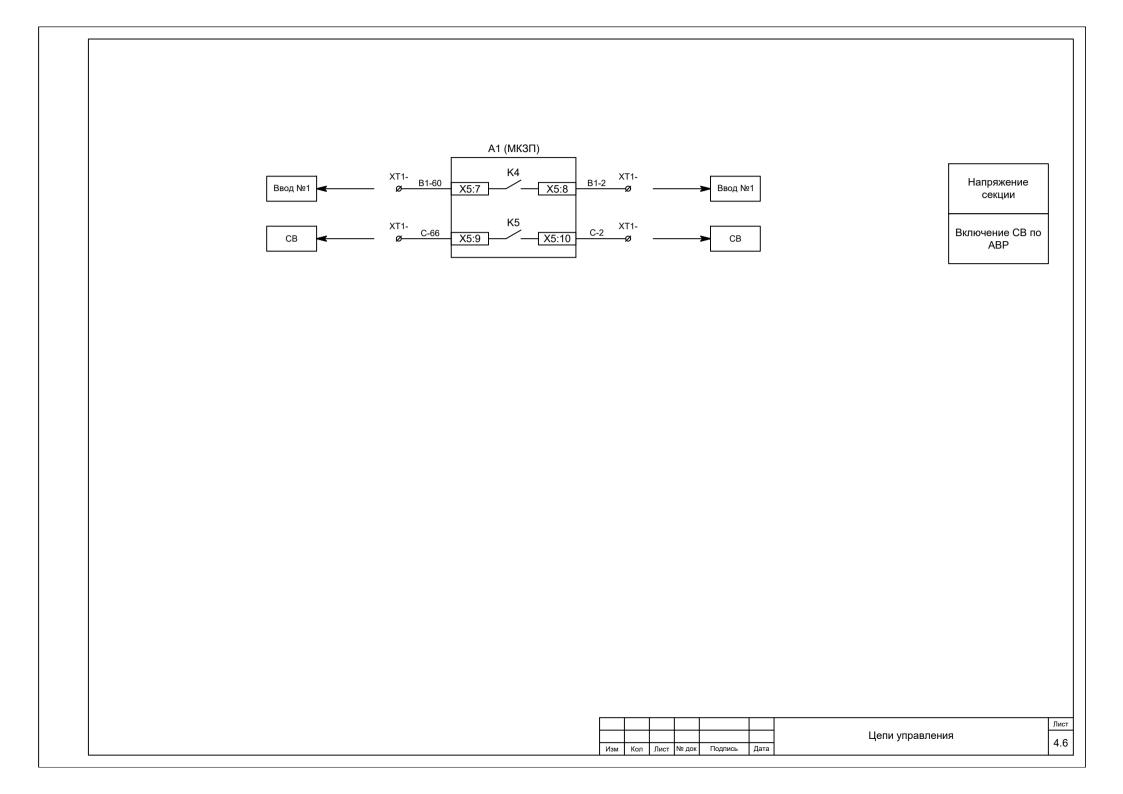

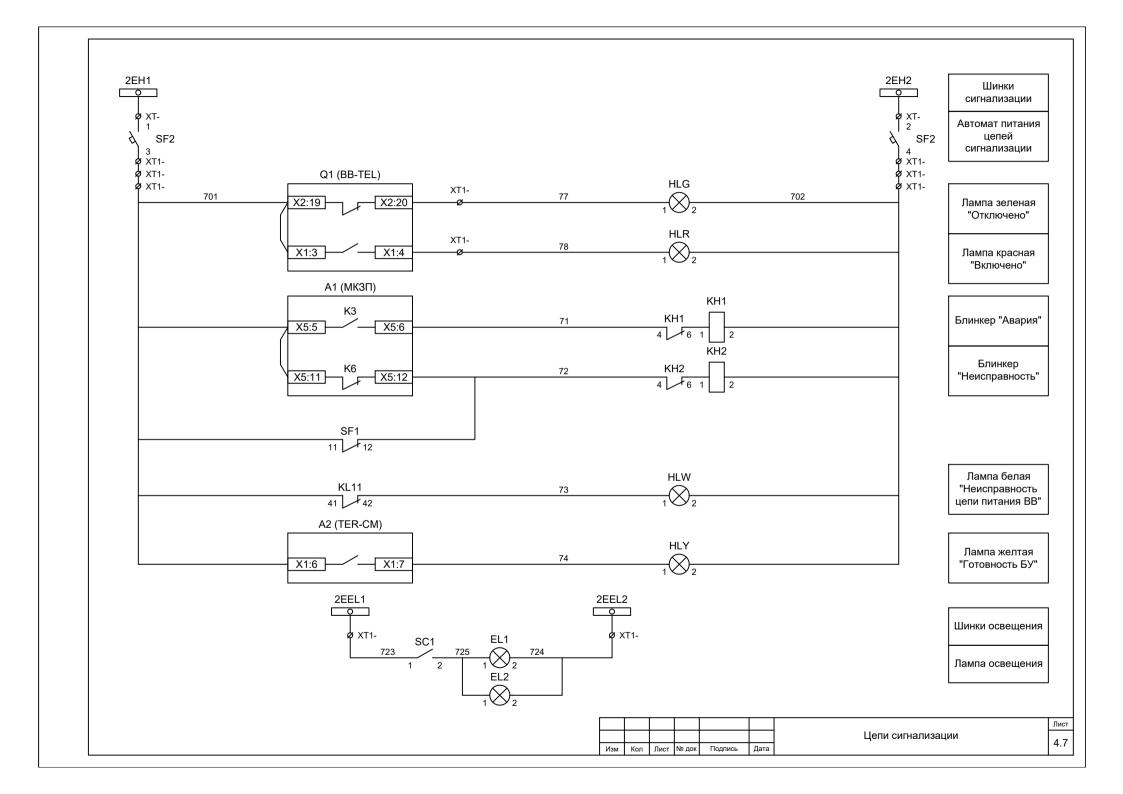

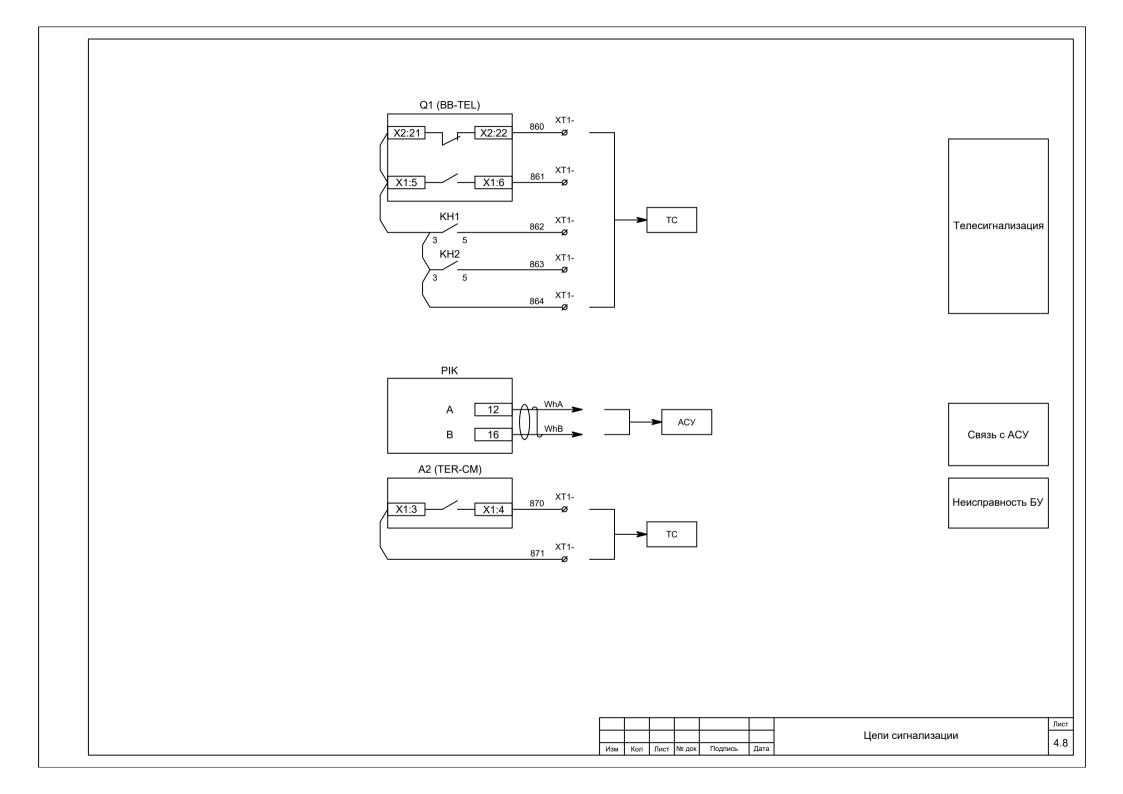


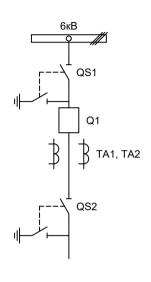



_										
Изм.		Лист		Подпись	Дата					
Разра	ботал	Суво	оров		08.19		Стадия	Лист		
Пров	ерил					Секционный выключатель		1	I	
Т.кон	троль						П	''	'	
							000 "НПП Эс			
Н.кон	троль					Однолинейная схема				
Утве	рдил									


Позиционное обозначение	Наименование	Кол	Примечание
	Силовое оборудование		
Q1	Выключатель ВВ-ТЕL 10-20/1000 (ISM 15_LD_1(46))	1	
QS1, QSG1	Разъединитель РВФ3-10/630-II с заземл. ножами	1	
QS2, QSG2	Разъединитель PB3-10/630-II с заземл. ножами	1	
TA1, TA2	Трансформатор тока ТОЛ-10-0,5S/10P-200/5	2	
	Оборудование вторичных цепей	 	
A1	Микроконтроллерная защита МКЗП-М1.1 ~/=220В	1	
A2	Блок управления выкл-ем TER-CM-16-2 ~/=220B	1	
A3	Блок питания от токовых цепей БПТ-1 ~/=220В	1	
PA1	Амперметр Э8030-М1 кл.1,5 200/5А	1	
SBT, SBC	Кнопка на вкл/откл КЕ011-1 ~220В	2	
SF1, SF2	Выключатель автоматический ВМ63-2С2 2А ~220В	2	1 доп. блок-контак
HLG	Лампа сигнализации зеленая СКЛ14А-2Л-220	1	
HLR	Лампа сигнализации красная СКЛ14А-2К-220	1	
HLY	Лампа сигнализации желтая СКЛ14А-2Ж-220	1	
HLW	Лампа сигнализации белая СКЛ14А-2Б-220	1	
XS1	Разъем AC5FDZ ~/=110B	1	
SQ1, SQ2	Механический блокиратор выключателя (ЛР и ШР)	2	
KH1, KH2	Реле указательное РЭПУ-12М ~220В	2	
KL11	Реле промежуточное РП21М-004 ~220В	1	
EL1, EL2	Лампа освещения ~/=12В 25Вт	2	
SC1	Выключатель С-1-00-6/250 ~220В	1	
SA1	Переключатель 4G10-92-U-R014 ~/=220B	1	


l						
I						
ľ	Изм	Кол	Лист	№ док	Подпись	Дата

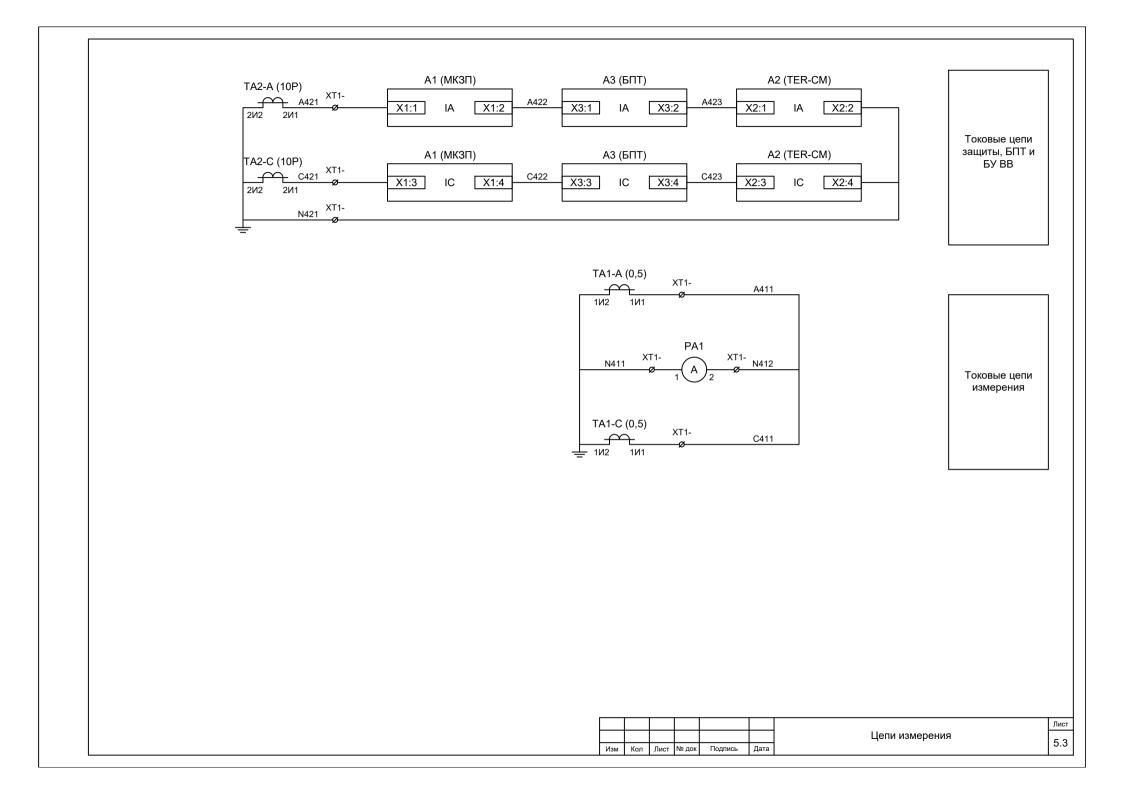


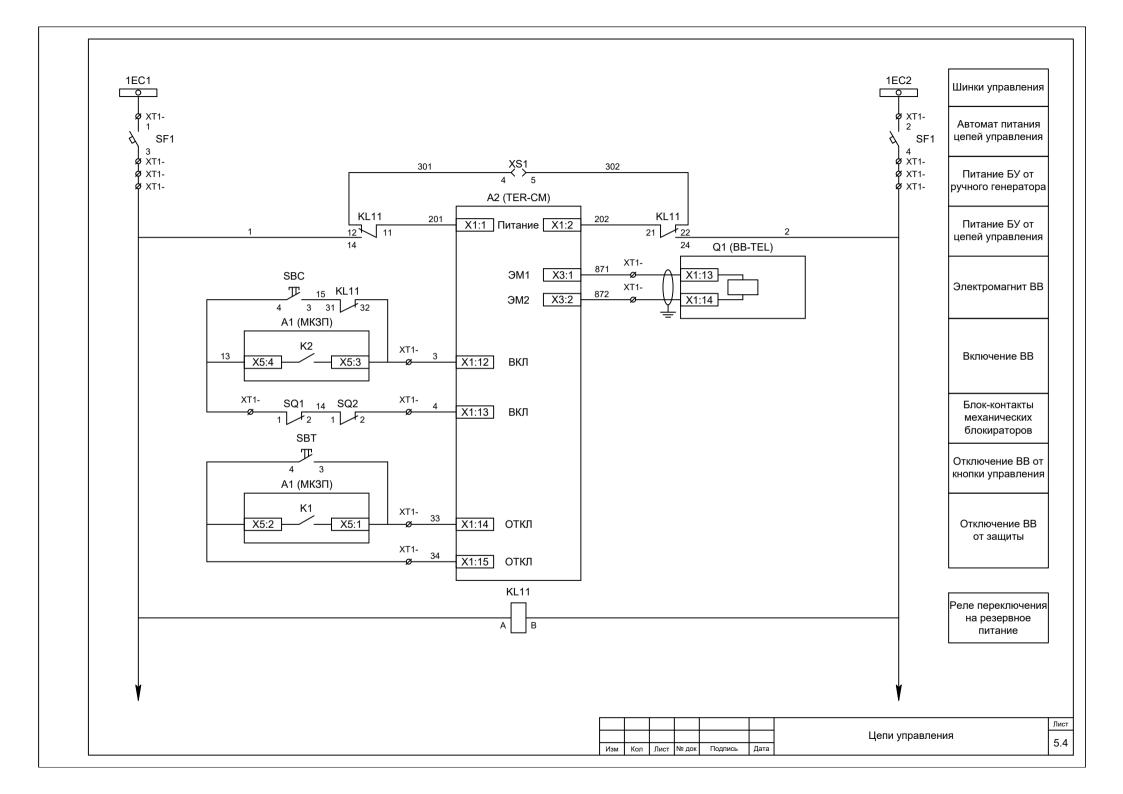

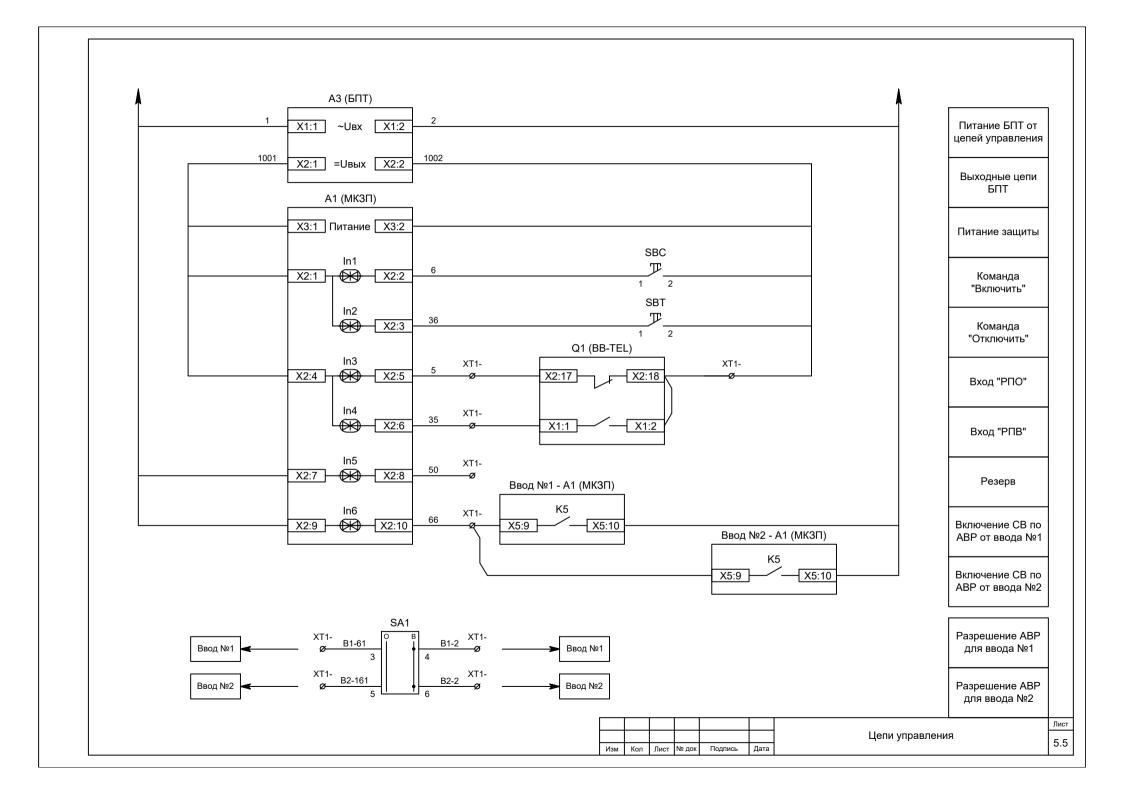

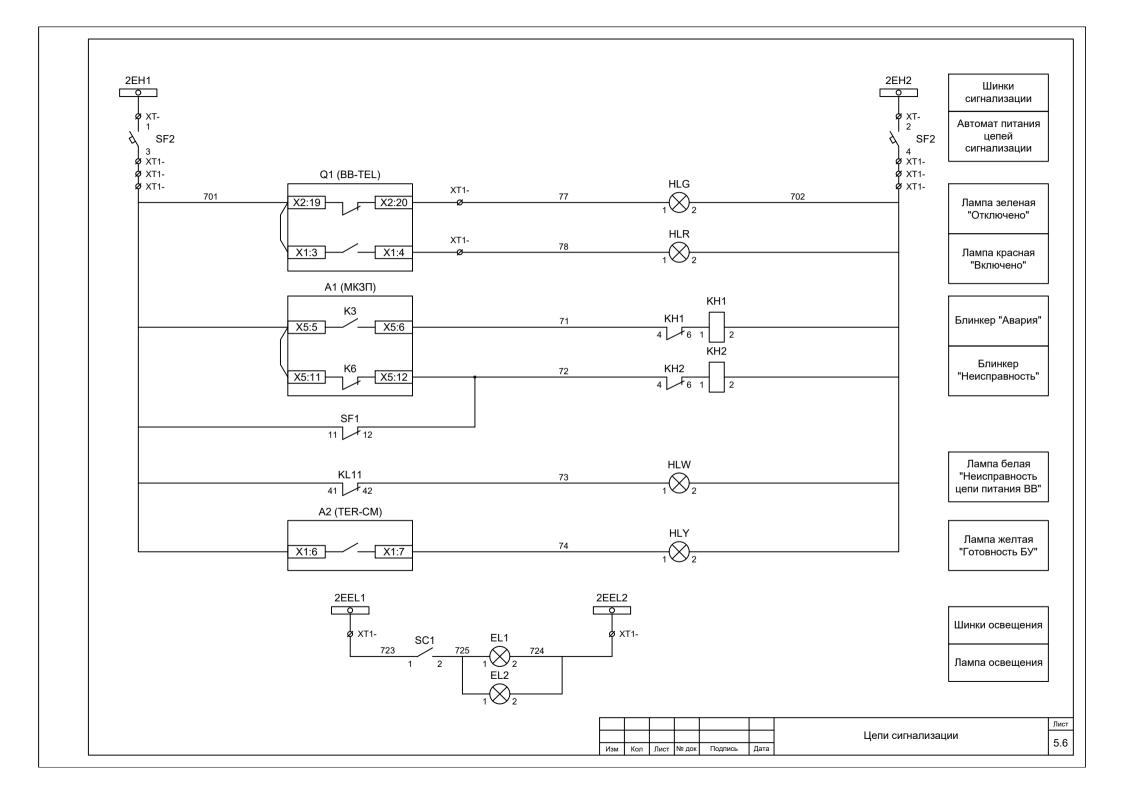

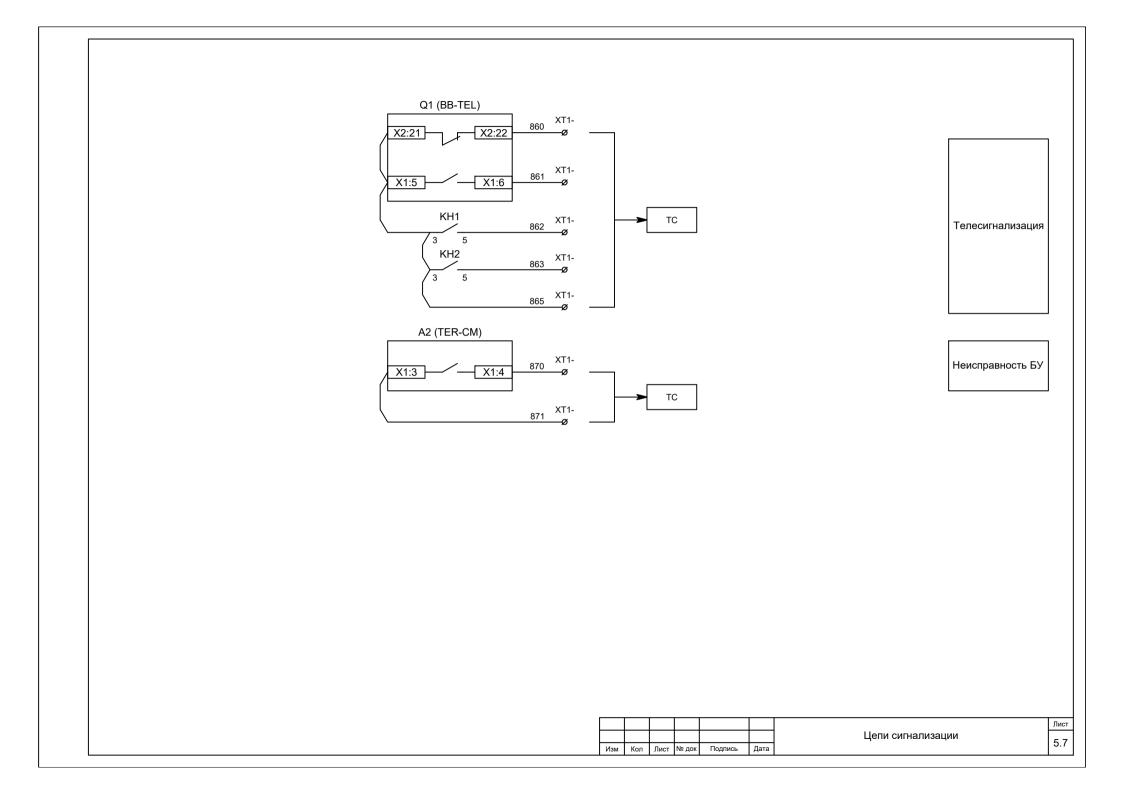


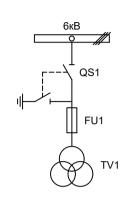



Изм.		Лист		Подпись	Дата				
Разработал		Сув	оров		08.19		Стадия	Лист	Лист
Проверил									
Т.контроль							Р	1	4
Н.контроль Утвердил						Трансформатор напряжения №1	000	ППН" С	Эстра

FU1 Π	Силовое оборудование Разъединитель РВФЗ-10/630-II с заземл. ножами		
FU1 Π	Разъединитель РВФ3-10/630-II с заземл. ножами		i
		1	
TV1 T	Предохранитель ПКТ-101	3	
	Грансформатор напряжения 3х3НОЛ-6	1	
	05anusasawa 27anusu w 107a		
D.(1	Оборудование вторичных цепей	1	
	Зольтметр Э8030 кл.1,5 6500/100	1	
	Зыключатель автоматический BM63-4C3 3A ~220B	2	2 доп. блок-контак
SF2 B	Зыключатель автоматический BM63-2C2 2A ~220B	1	
KH1 P	Реле указательное РЭПУ-12М ∼220В	1	
SA1 Π	Тереключатель 4G10-66-U-R014 ∼/=220B	1	
EL1, EL2 Π	Пампа освещения ∼/=12В 25Вт	2	
SC1 B	Выключатель C-1-00-6/250 ~220B	1	

l						
I						
I	Изм	Кол	Лист	№ док	Подпись	Дата

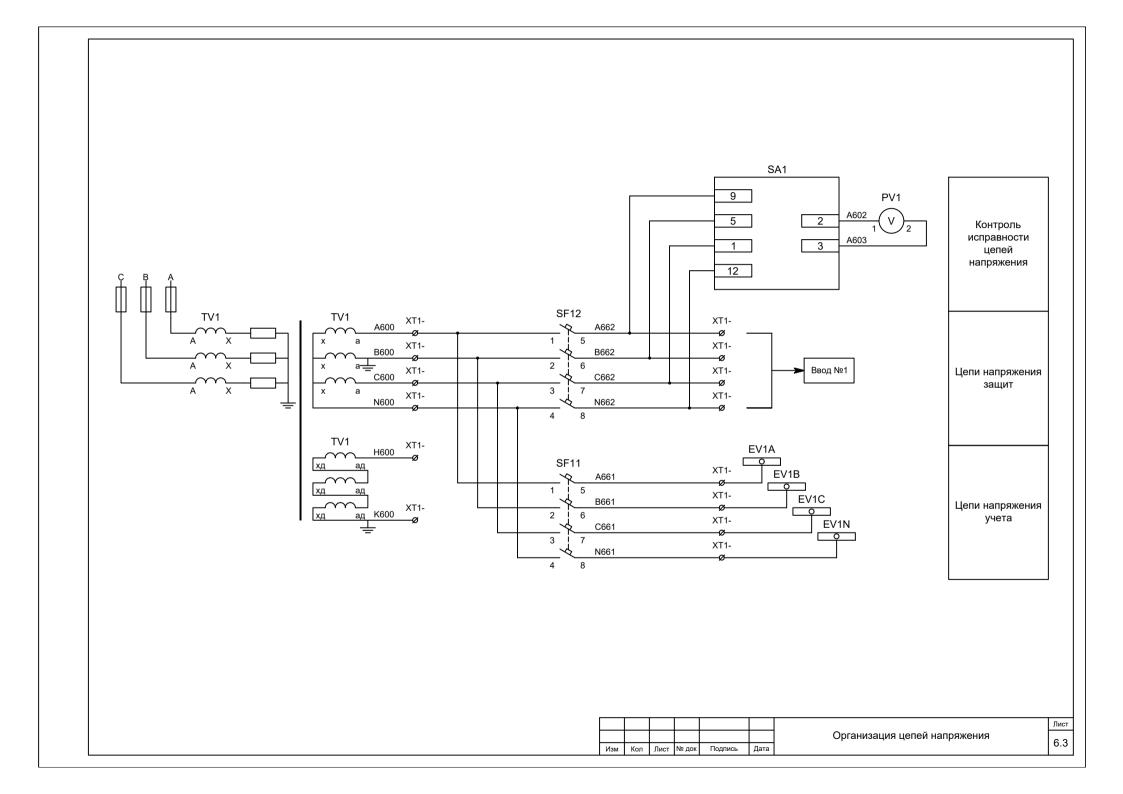

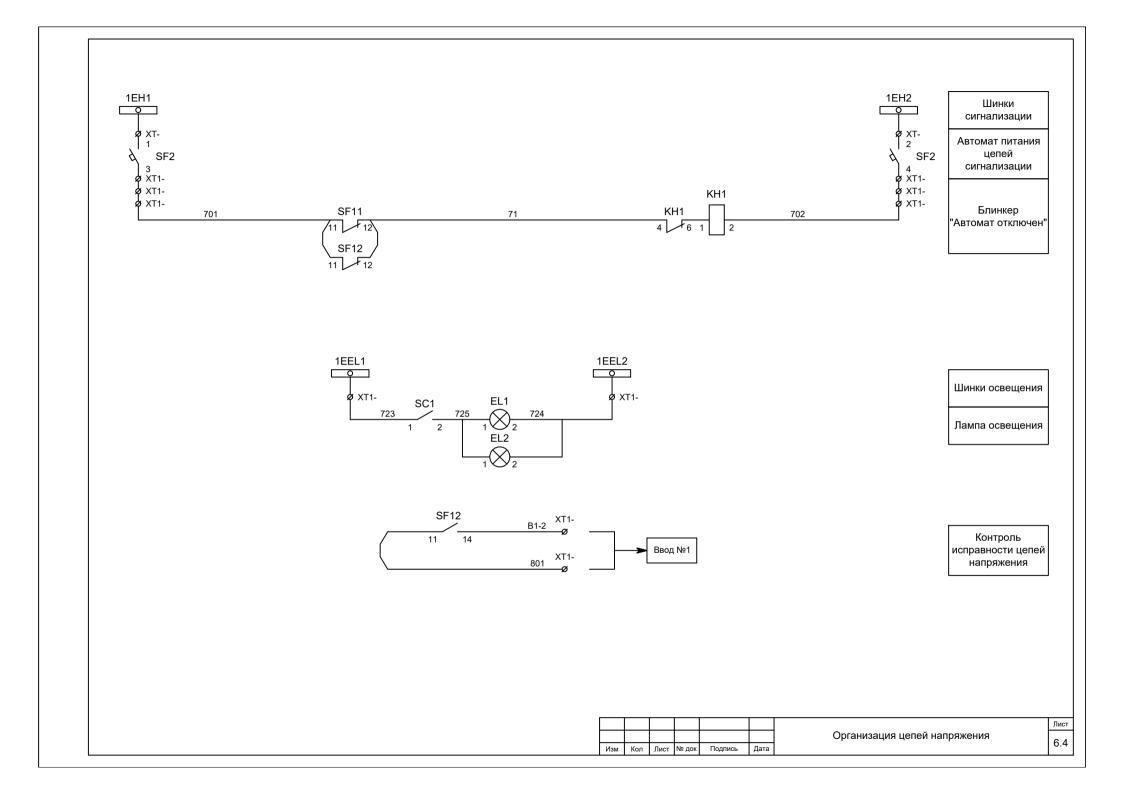

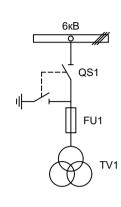

Изм.		Лист		Подпись	Дата				
Разработал		Сув	оров		08.19		Стадия	Лист	Лист
Проверил							Р	4	
Т.контроль							Р	1	4
Н.контроль Утвердил						Трансформатор напряжения №2	000	ППН" С	Эстра

Позиционное обозначение	Наименование		Примечание
	Силовое оборудование		
QS1, QSG1	Разъединитель РВФ3-10/630-II с заземл. ножами	1	
FU1	Предохранитель ПКТ-101	3	
TV1	Трансформатор напряжения 3х3НОЛ-6	1	
		-	
	Оборудование вторичных цепей		
PV1	Вольтметр Э8030 кл.1,5 6500/100	1	
SF11, SF12	Выключатель автоматический ВМ63-4С3 3А ~220В	2	2 доп. блок-контакт
SF2	Выключатель автоматический ВМ63-2С2 2А ~220В	1	
KH1	Реле указательное РЭПУ-12М ~220В	1	
SA1	Переключатель 4G10-66-U-R014 ~/=220B	1	
EL1, EL2	Лампа освещения ~/=12В 25Вт	2	
SC1	Выключатель С-1-00-6/250 ~220В	1	

l						
I						
I	Изм	Кол	Лист	№ док	Подпись	Дата

